


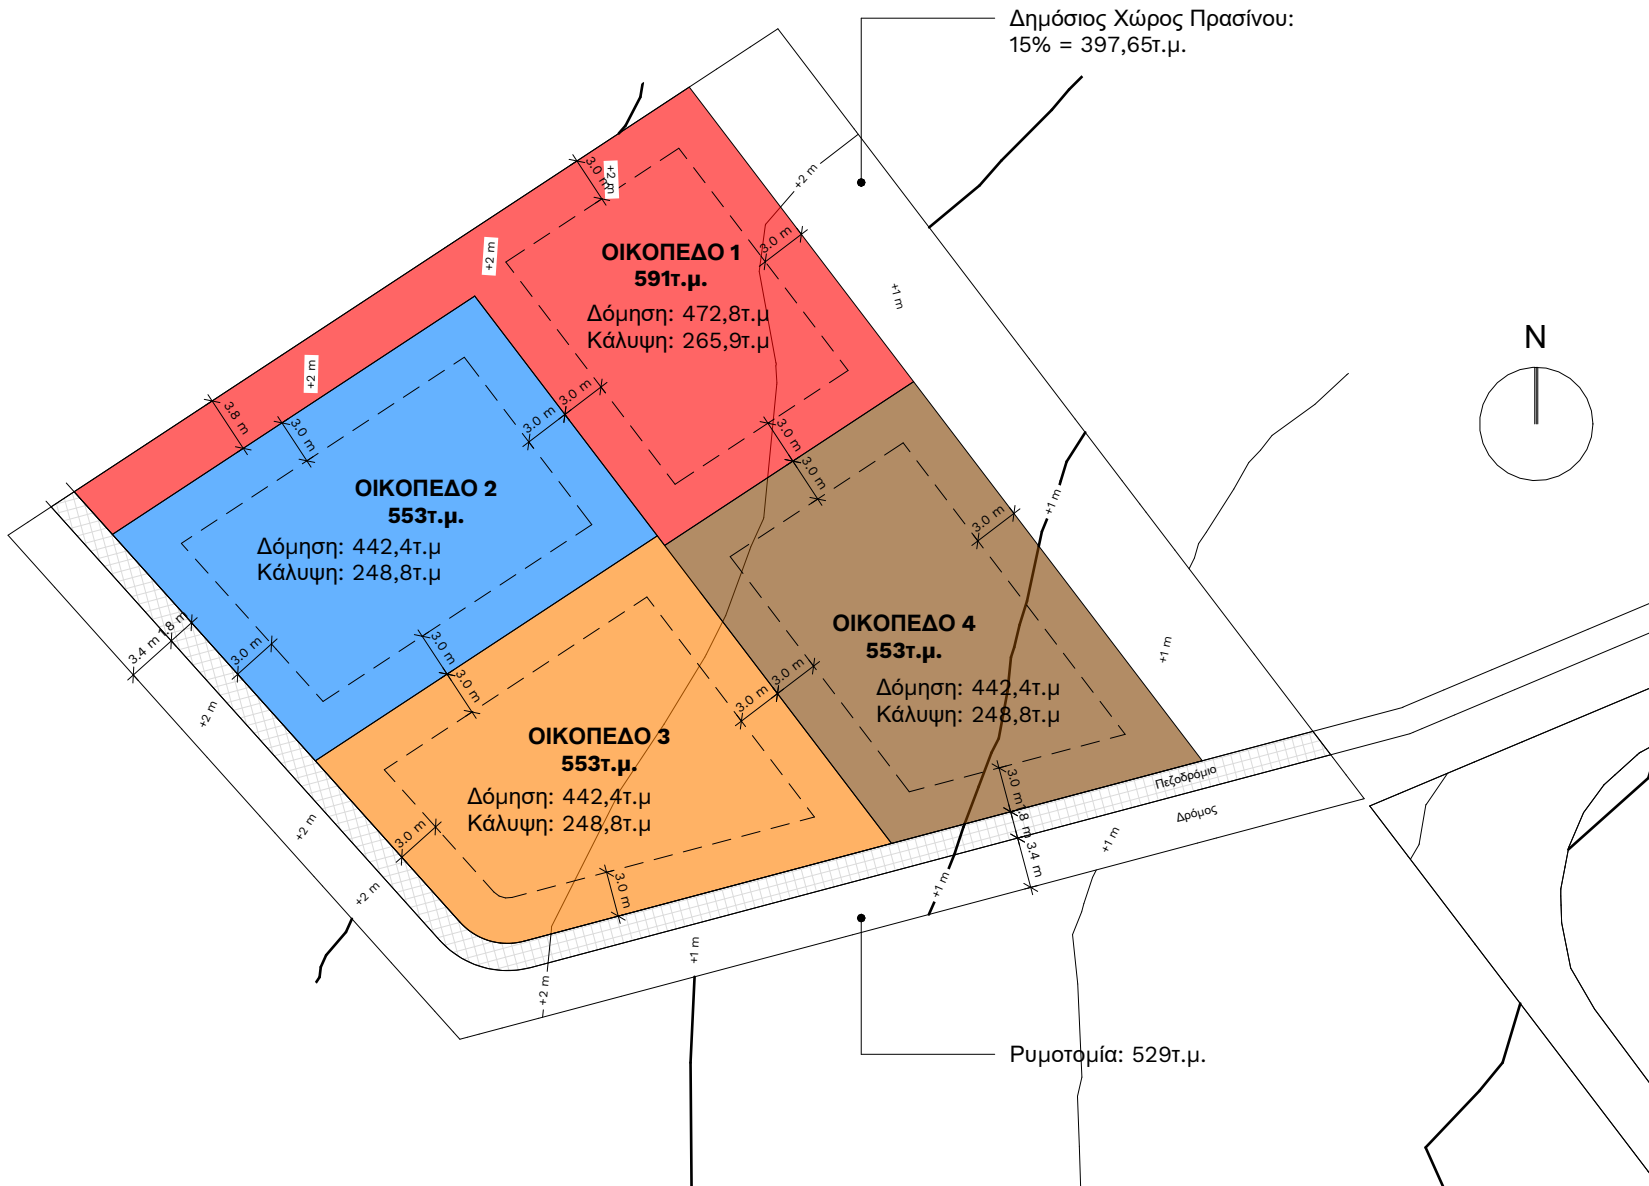


Προτεινόμενο Χωροταξικό Σχέδιο
Scale: 1 : 500

Κατάλογος Εμβαδών υπό Δημιουργία Οικοπέδων και Δημόσιας Υποδομής		
Πολεοδομικά Δεδομένα		
Πολεοδομική ζώνη	Κα7	
Δόμηση	80%	
Κάλυψη	45%	
Ορόφοι	3	
Ύψος	13,5μ.	
Δημόσια Υποδομή		
Εμβαδόν τεμαχίου	3180τ.μ	
Ρυμοτομία	529τ.μ.	
↓		
Εμβαδόν τεμαχίου	2651τ.μ	
Δημόσιος Χώρος Πρασίνου	15% = 397,65τ.μ.	
↓		
Τελικό εμβαδόν τεμαχίου	2253τ.μ.	
Οικοπεδοποίηση		
Οικόπεδο 1	Εμβαδόν: 591τ.μ.	
Οικόπεδο 2	Εμβαδόν: 553τ.μ.	
Οικόπεδο 3	Εμβαδόν: 553τ.μ.	
Οικόπεδο 4	Εμβαδόν: 553τ.μ.	

Υπόμνημα

- Οικοπέδο 1
- Οικοπέδο 2
- Οικοπέδο 3
- Οικοπέδο 4

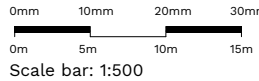

SODES Architects

Tel: 97609318 - 97710688
Email: info@sodesarchitects.com

Θέμα:
Προσχέδια

Revision Schedule			
Rev.	Description	Date	By

Καμία διάσταση να μην παίρνεται από τα υπό κλίμακα σχέδια. Οι διαστάσεις να ελέγχονται επί τόπου.

Πελάτης:
ΣΕΛΕΑΡΗΣ ΣΤΕΛΙΟΣ ΚΑΙ ΑΛΟΙ

Διεύθυνση:
Υψωνας
Λεμεσός

Τίτλος Σχεδίου:
Προτεινόμενο Χωροταξικό Σχέδιο

Κλίμακα: As indicated@ A3		
Ημερομηνία: Φεβρουάριος 2025		
Σχεδιάστηκε από: Author	Ελέγχθηκε από: Checker	
No έργου: 076	No Σχεδίου: 04	No Αναθεώρησης: